


Haltesystem DUO

Draufsicht

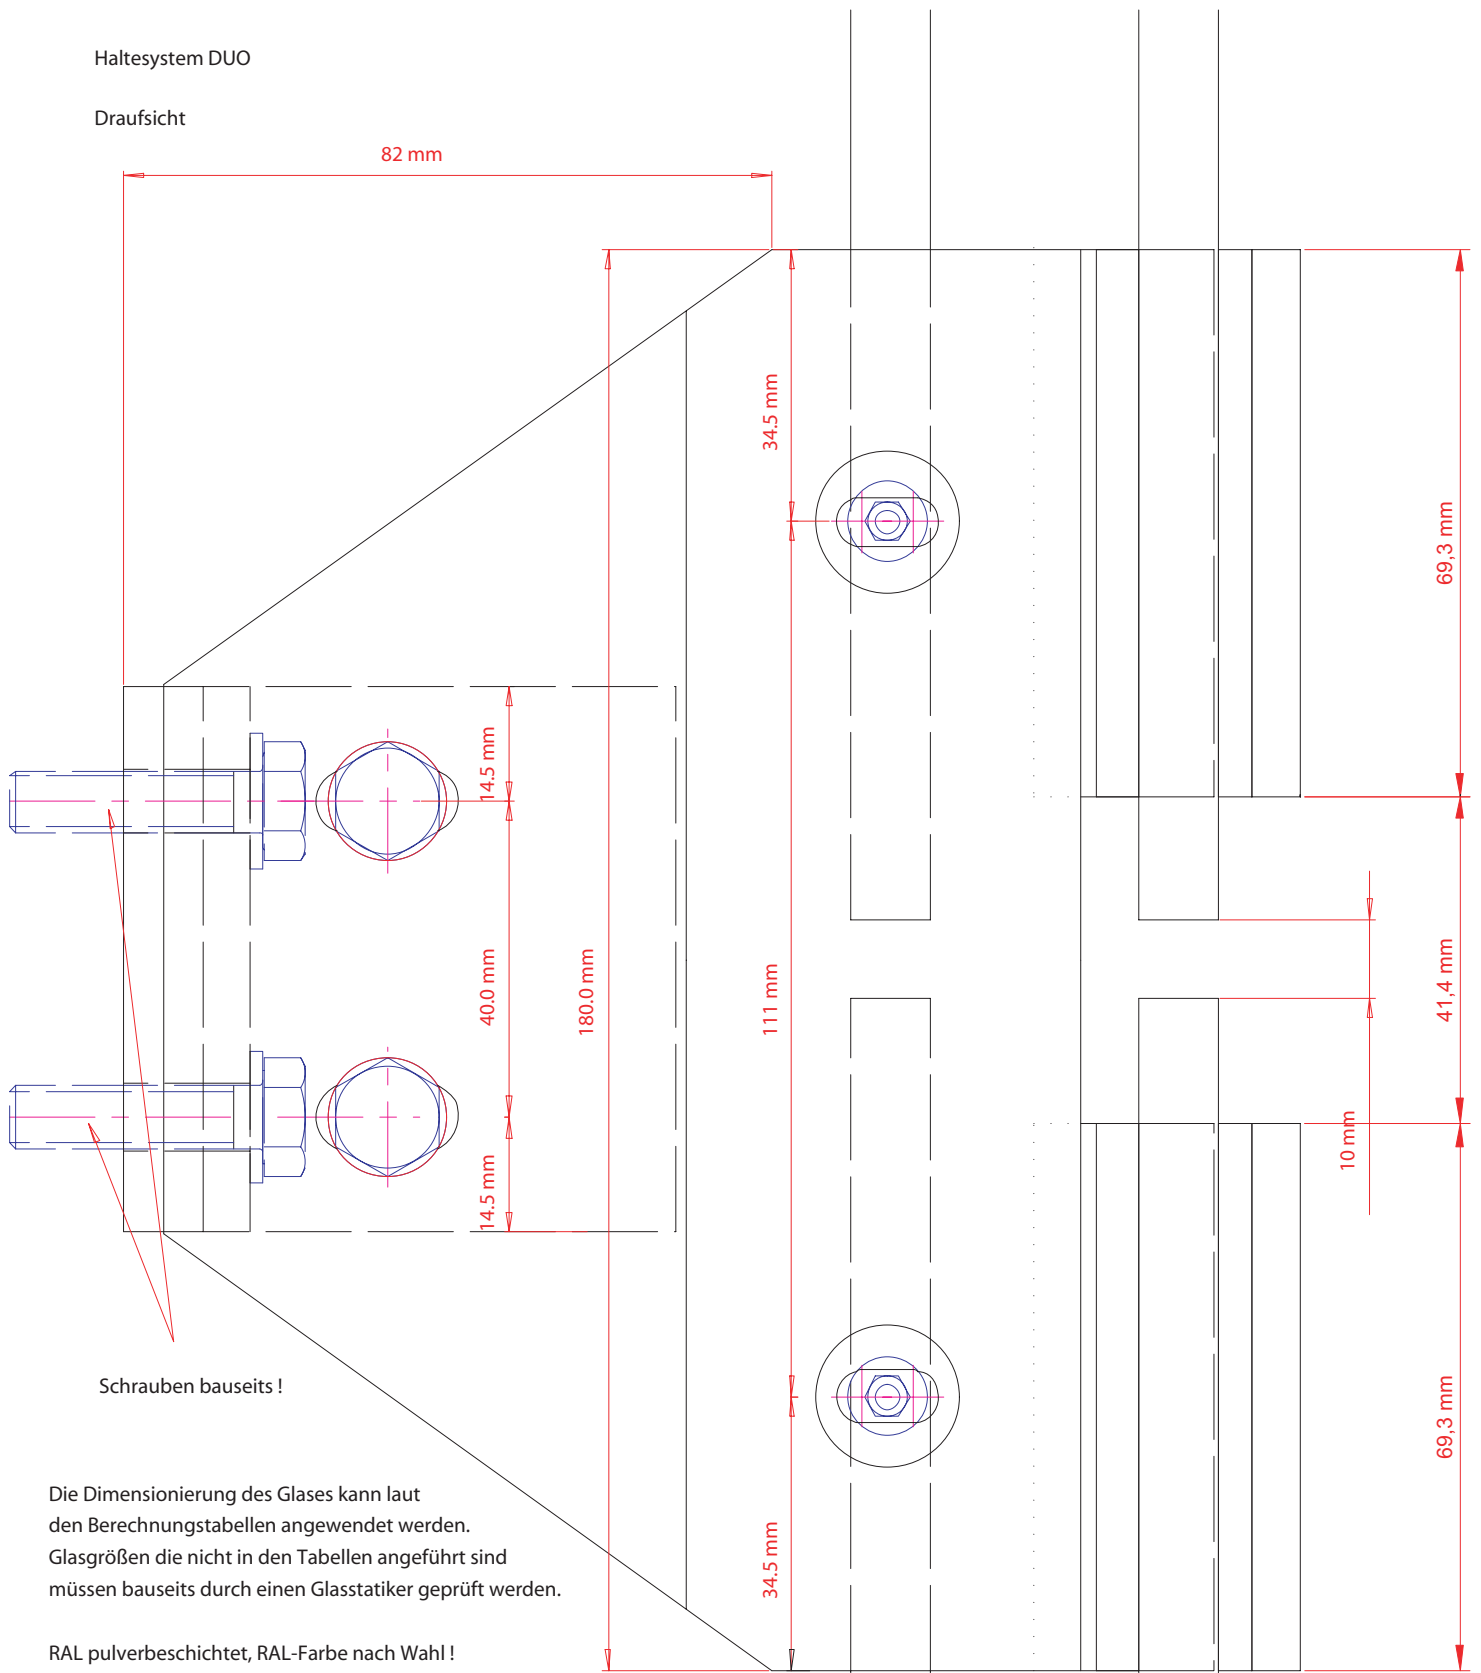

Schrauben bauseits!

Die Dimensionierung des Glases kann laut den Berechnungstabellen angewendet werden. Glasgrößen die nicht in den Tabellen angeführt sind müssen bauseits durch einen Glasstatiker geprüft werden.

RAL pulverbeschichtet, RAL-Farbe nach Wahl!
Eloxal-Oberflächen nur auf Anfrage (Mehrpreis!)

Das angeführte Detail dient nicht als Konstruktionsgrundlage.
Keine Gewähr auf Vollständigkeit!

allgemeine bauaufsichtliche
Zulassung Nr.: Z-70.2-40



Mirjam Weber-Meusburger
A-6890 Lustenau, Bruggerwiesen 14/15
Tel. +43/(0)5577/86111, Fax 86112

E-Mail office@weber-meusburger.com
www.weber-meusburger.com

System: MONO + DUO
Ausführung: DUO
Schnitt: Horizontalschnitt

Z.Nr.: 2-07_01_110
Datum: 01.2003
Maßstab: 1:1